


územní plán Ratenice

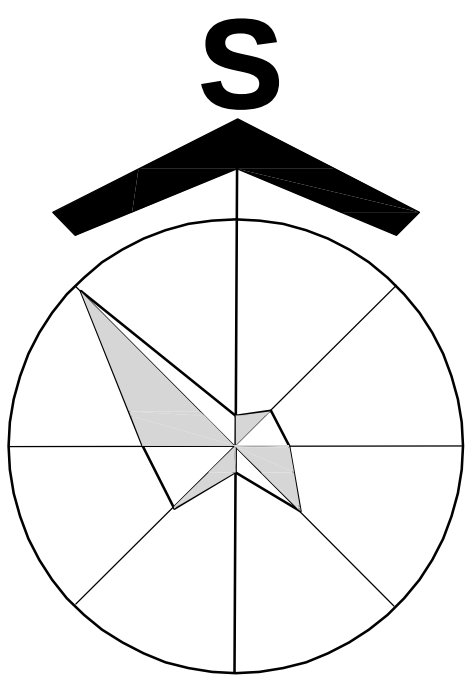

PLOCHY S ROZDÍLNÝM ZPŮSOBEM VYUŽITÍ		
stabilizované	rozvojové	
Bv	Bv	Bv - BYDLENÍ VENKOVSKÉ
	Bv	Bv - BYDLENÍ VENKOVSKÉ /rezerva
Bh		Bh - BYDLENÍ HROMADNÉ
Sm	Sm	Sm - SMÍŠENÉ OBYTNÉ
Ov	Ov	Ov - OBČANSKÉ VYBAVENÍ
Os	Os	Os - OBČANSKÉ VYBAVENÍ/ sport
Oh		Oh - OBČANSKÉ VYBAVENÍ/ hřbitov
Pv	Pv	Pv - VEŘEJNÁ PROSTRANSTVÍ
Ds		Ds - DOPRAVNÍ STAVBY - silniční
Dz		Dz - DOPRAVA ŽELEZNIČNÍ
Vs	Vs	Vs - VÝROBA A SKLADOVÁNÍ
Zv	Zv	Zv - ZELEN' veřejná
Zs	Zs	Zp - ZELEN' soukromá
Zp	Zp	Zp - ZELEN' přírodního charakteru
W		W - PLOCHY VODNÍ A VODOHOSPODÁŘSKÉ
NI		NI - PLOCHY LESNÍ
Nz		Nz - PLOCHY ZEMĚDĚLSKÉ - orná
NSzpr	NSzpr	NSzpr- Plochy nezastavěného území smíšené/ zemědělské, přírodní, rekreační

stav	návrh	DOPRAVNÍ INFRASTRUKTURA
		silnice III.třídy OP 15m
		hlavní místní komunikace
		účelové a polní cesty
		pěší cesty
		cyklotrasy
		zastávky BUS
		železnice OP 60m, vlečka OP 30m

stav	návrh	Územní systém ekol.stability
		regionální biokoridor
		lokální biocentrum
		lokální biokoridor

LEGENDA	
	hranice řešeného území
	zastavěné území k 1.2.2017
	zastavitelné plochy s ozn.
	územní rezervy s ozn.
	nezastavitelné plochy změn s ozn.

územní plán RATENICE		
2. HLAVNÍ VÝKRES		měřítko 1:5000
zpracovatel: Ing.arch. Dáša Tůmová, autorizace ČKA 00923		č. paré:
spolupráce: Ing.arch. Miroslava Gulbisová		
Ing.arch. Vojtěch Lucemburk		
zadavatel: obec Ratenice		pořizovatel MěÚ Kolín
		duben 2017