


územní plán Ratenice

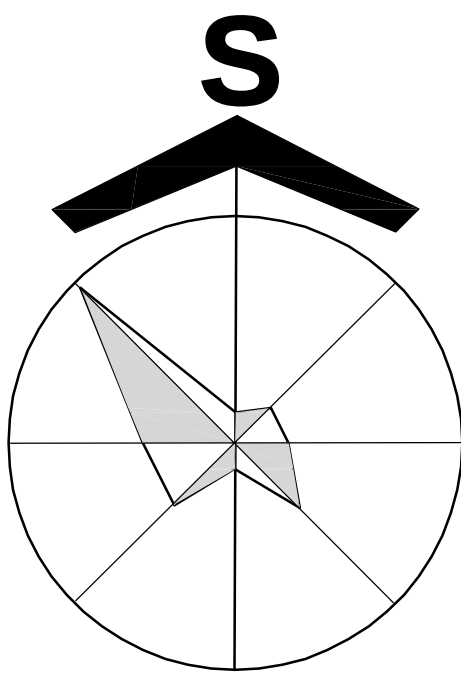

LEGENDA		
		hranice řešeného území
		zastavěné území
		zastavitelné plochy s ozn.
TECHNICKÁ INFRASTRUKTURA Energetika		
stav	návrh	
		elektrické vedení VVN 110kV
		elektrické vedení vrchní VN 22 kV
		trafostanice VN 22 kV /kabelová
		elektrické vedení VN /kabelové
		VTL plynovod DN500/BP, DN100/OP
		stanice katodové ochrany plyn.
		dálkový telekomun. kabel/ DK,DOK
		telefonní kabel - MTS
		RRT trasa

územní plán RATENICE	
3b. Technická infrastruktura ENERGETIKA	měřítko 1:5000
zpracovatel: Ing.arch.Dáša Tůmová, autorizace ČKA 00923	č. paré:
spolupráce: Ing.arch.Miroslava Gulbisová Ing.arch.Vojtěch Lucemburk	
zadavatel: obec Ratenice	pořizovatel MěÚ Ratenice duben 2017