


územní plán Ratenice

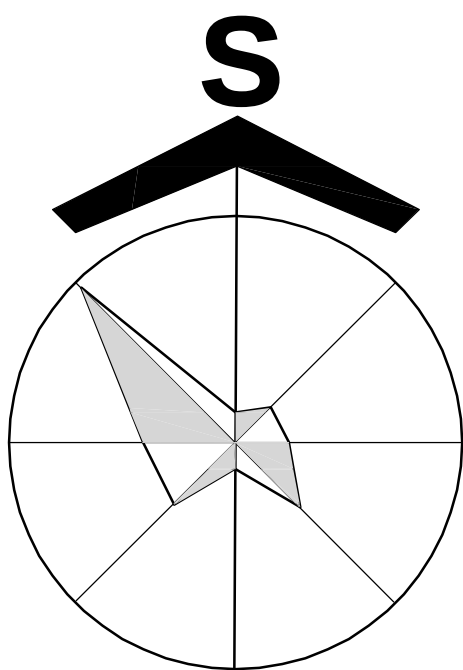

LEGENDA	
	hranice řešeného území
	současně zastavěné území
	hranice BPEJ
	kód BPEJ/ třída ochrany
	kód BPEJ/ chráněná půda
	zábor ZPF pro zástavbu s ozn.
	zábor ZPF pro zástavbu s ozn. - plochy převzaté z platné ÚPD
	Plochy převzaté ze Změny č.1 ÚPO/2008 zařazené do územních rezerv
STÁVAJÍCÍ KULTURY :	
	orná
	louka, pastvina
	sad, zahrada
	plocha ostatní
	meliorace

územní plán RATENICE	
6. ZÁBORY ZEMĚDĚLSKÉHO PŮDNIHO FONDU	měřítko 1:5000
zpracovatel: Ing. arch.Dáša Tůmová, autorizace ČKA 00923	č. paré:
spolupráce: Ing. arch.Miroslava Gulbisová Ing.arch.Vojtěch Lucemburk	
zadavatel: obec Ratenice	pořizovatel OÚ Ratenice únor 2017