



územní plán Ratenice

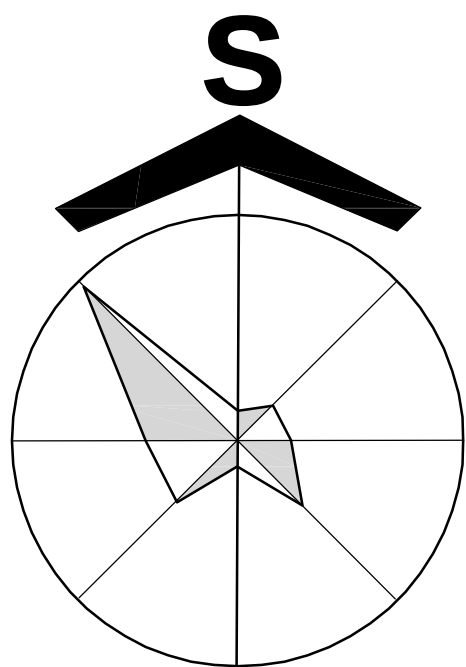

LEGENDA	
	hranice řešeného území
	zastavěné území k 1.2.2017
	zastavitelné plochy s ozn.
	územní rezervy s ozn.
	nezastavitelné pl.změn s ozn.

územní plán RATENICE		
1. ZÁKLADNÍ ČLENĚNÍ ÚZEMÍ		měřítko 1:5000
zpracovatel: Ing.arch. Dáša Tůmová, autorizace ČKA 00923 spolupráce: Ing.arch. Miroslava Gulbisová Ing.arch.Vojtěch Lucemburk		č. paré:
zadavatel: Obec Ratenice	pořizovatel MěÚ Kolín	úprava 07 2017

územní plán Ratenice


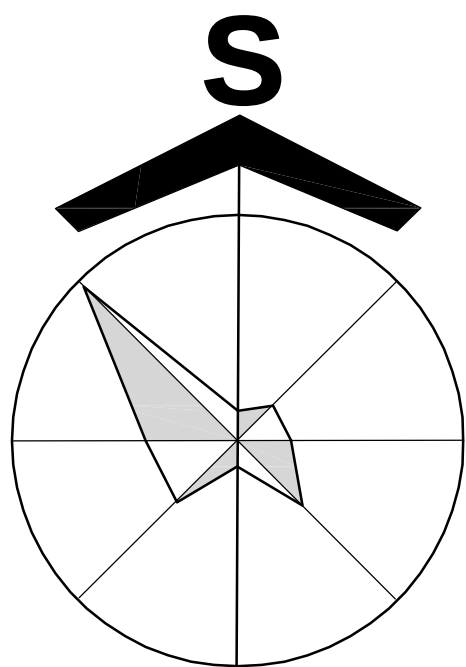


PLOCHY PRO VEŘEJNĚ PROSPĚŠNÁ OPATŘENÍ		
založení prvků ÚSES		
	WU1	Regionální biokoridor Výrovka 1
	WU2	Regionální biokoridor Výrovka 2
	WU3	Lokální biokoridor Káča
	WU4	Lokální biocentrum Výrovka 1
	WU5	Lokální biocentrum Výrovka 2
	WU6	Lokální biocentrum Káča

územní plán RATENICE		
3. VEŘEJNĚ PROSPĚŠNÉ STAVBY		měřítko 1:5000
zpracovatel: Ing. arch. Dáša Tůmová, autorizace ČKA 00923		č. paré:
spolupráce: Ing. arch. Miroslava Gulbisová		
Ing. arch. Vojtěch Lucemburk		
zadavatel: Obec Ratenice		pořizovatel MěÚ Kolín
		úprava 07 2017

PLOCHY PRO VEŘEJNĚ PROSPĚŠNÉ STAVBY		
stavby technické infrastruktury		
	WT1	trafostanice VN 22kV kabelová
	WT2	čerpací stanice splaškové kan./alt.
POZEMKY S VĚCNÝMI BŘEMENY		
stavby technické infrastruktury		
	WT3	vodovodní přívaděč Pečky - Ratenice
	WT4	odkanalizování lokalit Z5 a Z6 alt.
PLOCHY PRO VEŘEJNĚ PROSPĚŠNÉ STAVBY		
stavby dopravní infrastruktury		
	WD1	síjdný chodník u silnice do Peček
	WD2	přístupová komunikace k lok. Z2
	WD3	přístupová komunikace k lok. Z3
	WD6	přístupová komunikace k lok. Z4
	WD7	přístupová komunikace k lok. Z5
	WD6	přístupová komunikace k lok. Z7
	WD7	přístupová komunikace k lok. Z8
	WD8	pěší chodník v zástavbě podél silnice na Vrbovou Lhotu
	WD9	pěší chodník v lok. Z1 u silnice na Cerhenice
	WD10	přístupová komunikace a pěší cesta v trase kanalizačního řadu
PLOCHY PRO VEŘEJNĚ PROSPĚŠNÉ STAVBY		
Veřejná infrastruktura pouze s předkupním právem		
	WZ1	Plocha veřejné zeleně s rekreačními plochami

územní plán Ratenice

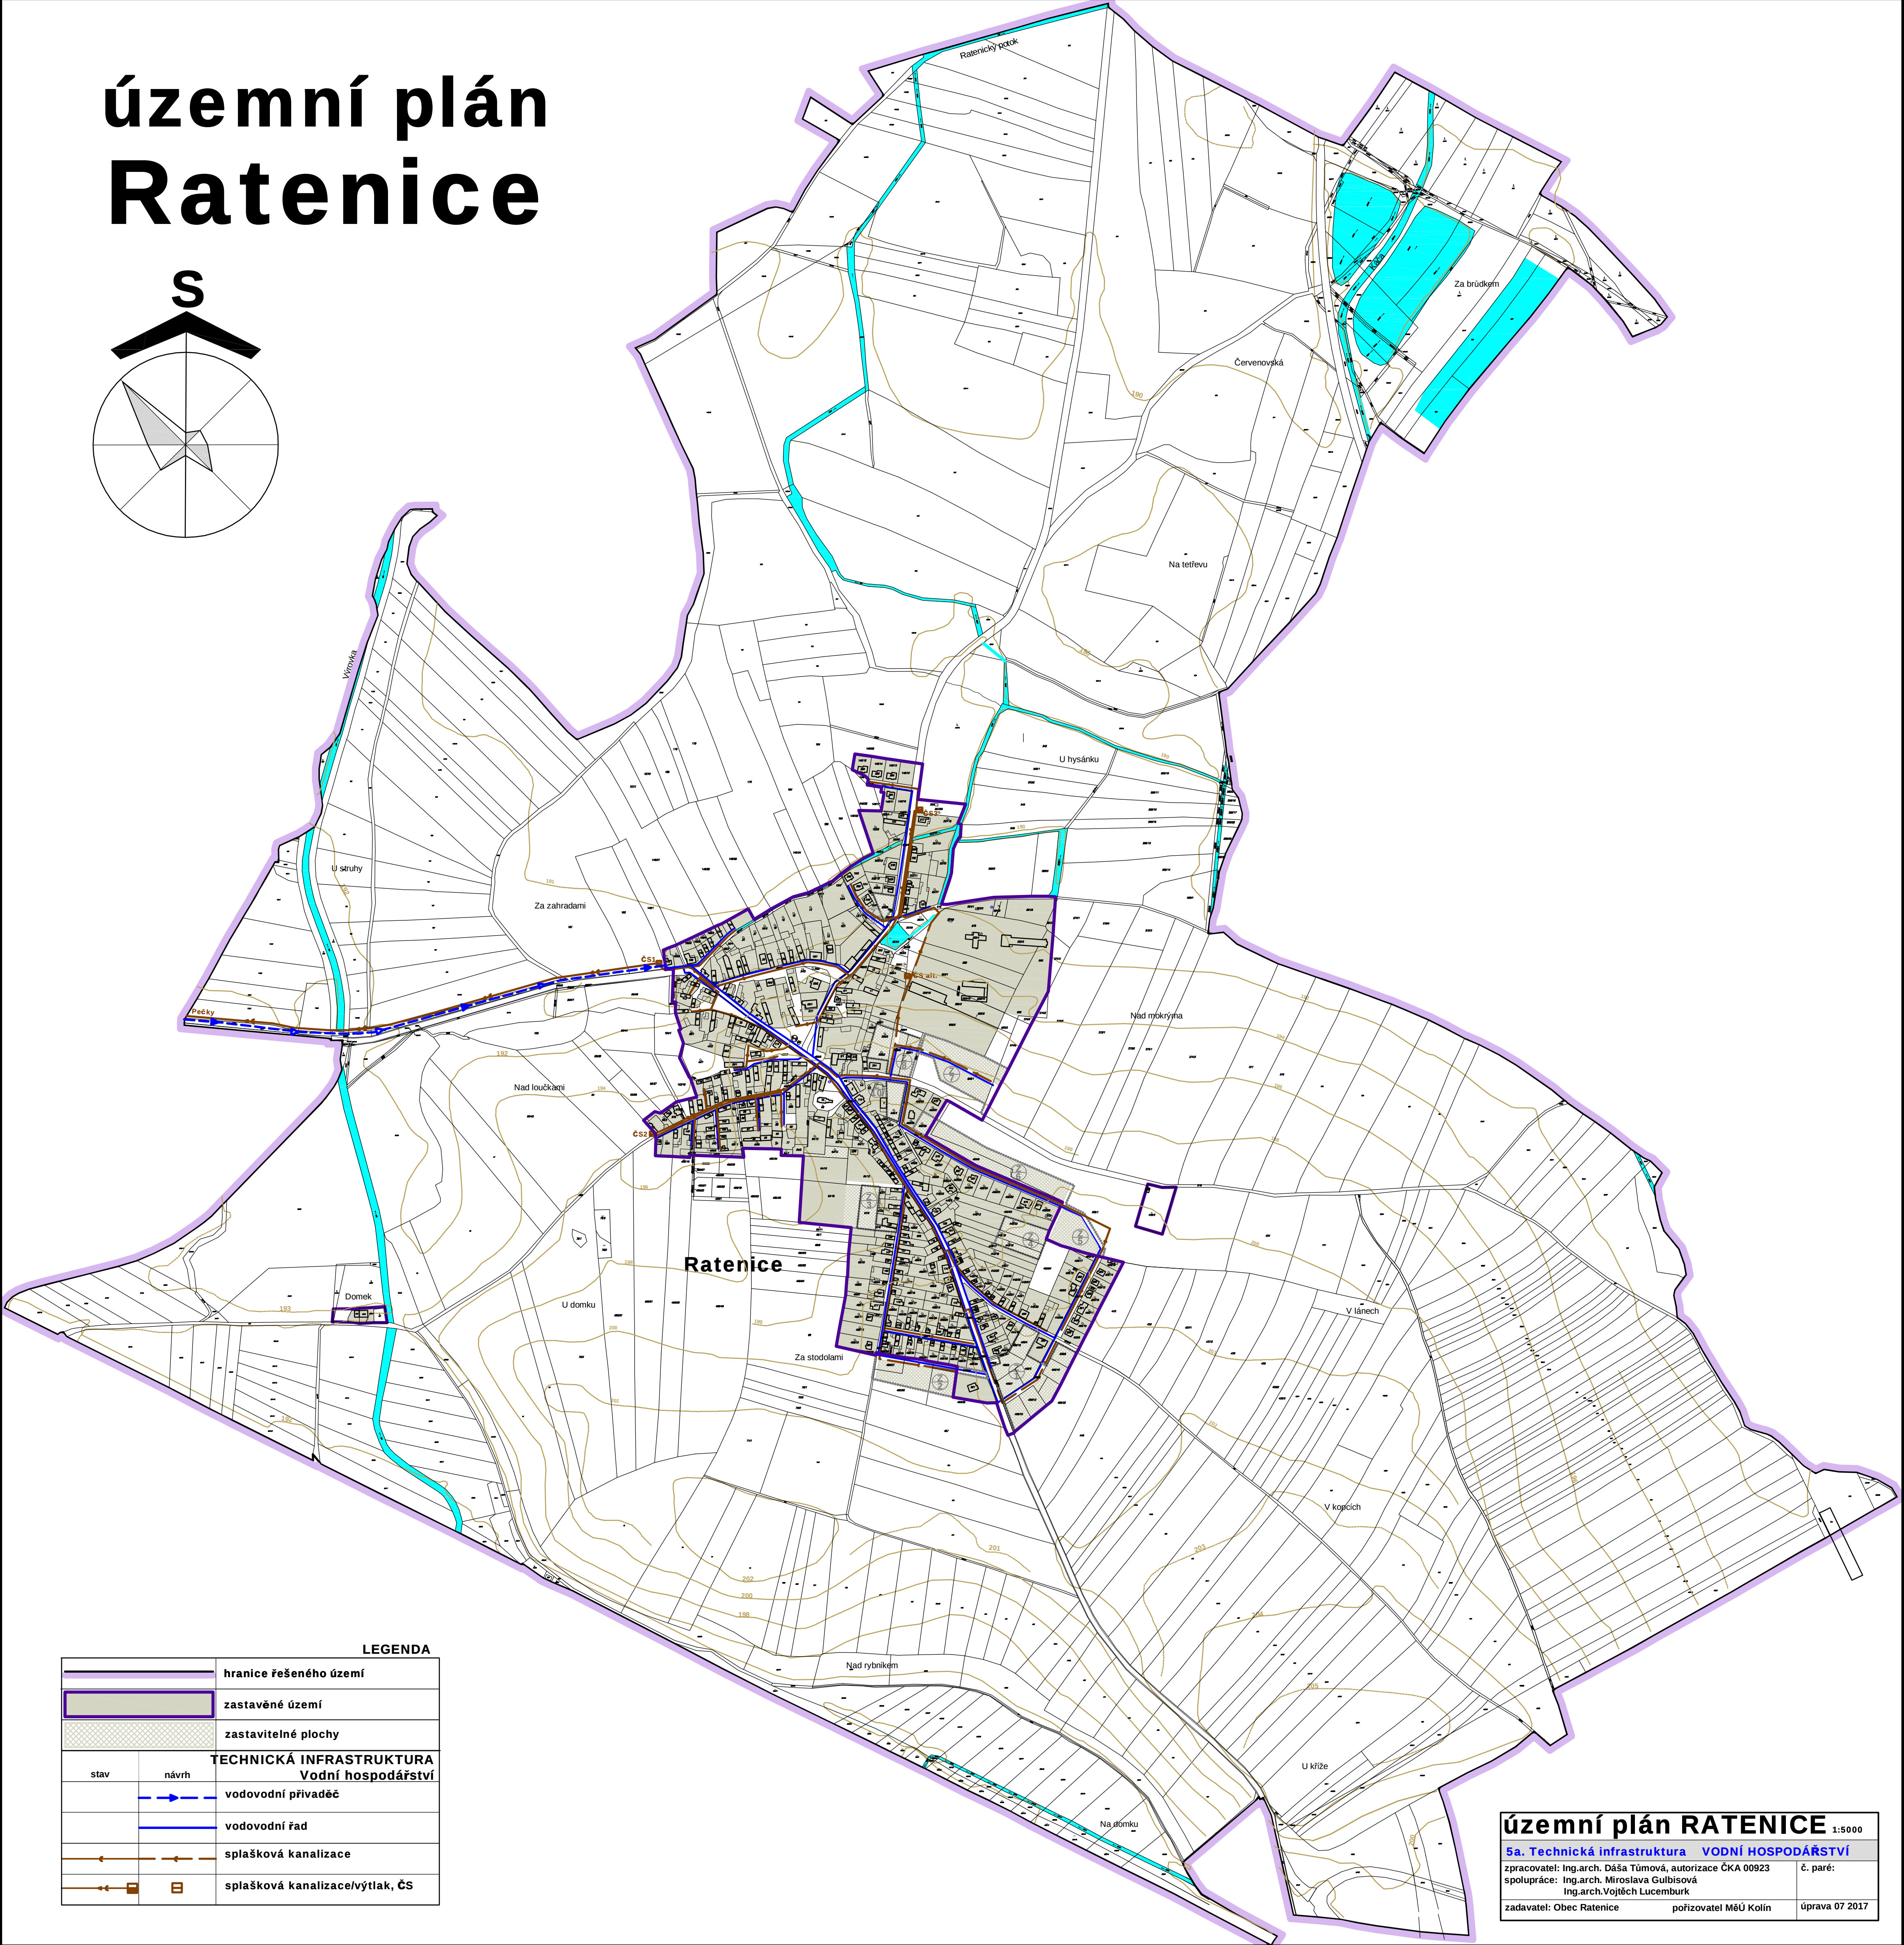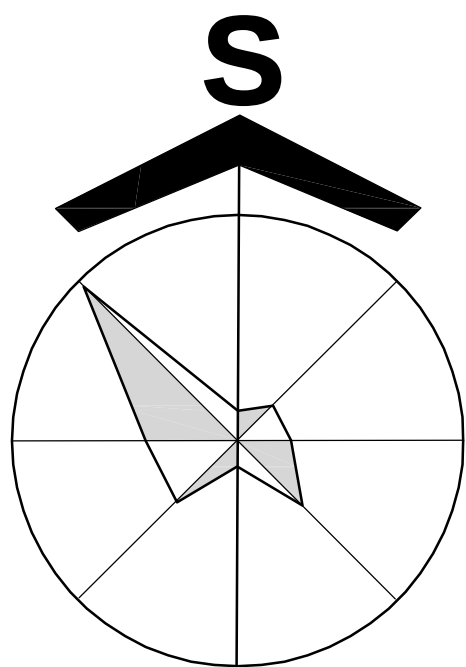

LEGENDA		
	hranice řešeného území	
	zastavěné území	
	zastavitelné plochy	
TECHNICKÁ INFRASTRUKTURA Vodní hospodářství		
stav	návrh	
		vodovodní přívaděč
		vodovodní řad
		splašková kanalizace
		splašková kanalizace/výtlač, ČS

územní plán RATENICE 1:5000

5a. Technická infrastruktura VODNÍ HOSPODÁŘSTVÍ

zpracovatel: Ing.arch. Dáša Tůmová, autorizace ČKA 00923

spolupráce: Ing.arch. Miroslava Gulbisová

Ing.arch.Vojtěch Lucemburk


č. paré:

úprava 07 2017

zadavatel: Obec Ratenice

pořizovatel MěÚ Kolín


územní plán Ratenice

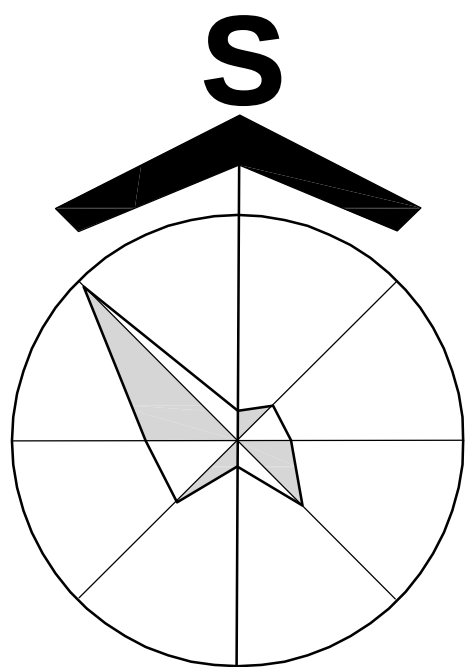

LEGENDA	
	hranice řešeného území
	zastavěné území
	zastavitelné plochy s ozn.
TECHNICKÁ INFRASTRUKTURA Energetika	
	elektrické vedení VVN 110kV
	elektrické vedení vrchní VN 22 kV
	trafostanice VN 22 KV /kabelová
	elektrické vedení VN /kabelové
	VTL plynovod DN500/BP, DN100/OP
	stanice katodové ochrany plyn.
	dálkový telekomun. kabel/ DK,DOK
	telefonní kabel - MTS
	RRT trasa

územní plán RATENICE	
5b. Technická infrastruktura ENERGETIKA	měřítko 1:5000
zpracovatel: Ing.arch.Dáša Tůmová, autorizace ČKA 00923	č. paré:
spolupráce: Ing.arch.Miroslava Gulbisová	
Ing.arch.Vojtěch Lucemburk	
zadavatel: Obec Ratenice	pořizovatel MěÚ Kolín
	úprava 07 2017

územní plán Ratenice

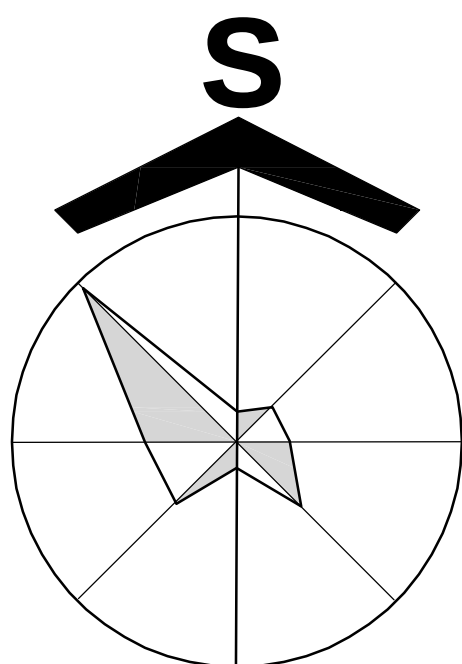

LEGENDA	
	hranice řešeného území
	současné zastavěné území
	hranice BPEJ
	kód BPEJ/ třída ochrany
	kód BPEJ/ chráněná půda
	zábor ZPF pro zástavbu s ozn.
	zábor ZPF pro zástavbu/ veř.zeleň - plochy převzaté z platné ÚPD
	Plochy převzaté ze Změny č.1 ÚPO/2008 zařazené do územních rezerv
STÁVAJÍCÍ KULTURY :	
	orná
	louka, pastvina
	sad, zahrada
	plocha ostatní
	meliorace

územní plán RATENICE	
6. ZÁBORY ZEMĚDĚLSKÉHO PŮDNIHO FONDU	měřítko 1:5000
zpracovatel: Ing. arch. Dáša Tůmová, autorizace ČKA 00923	č. paré:
spolupráce: Ing. arch. Miroslava Gulbisová	
Ing. arch. Vojtěch Lucemburk	
zadavatel: Obec Ratenice	pořizovatel MěÚ Kolín
	úprava 07 2017