

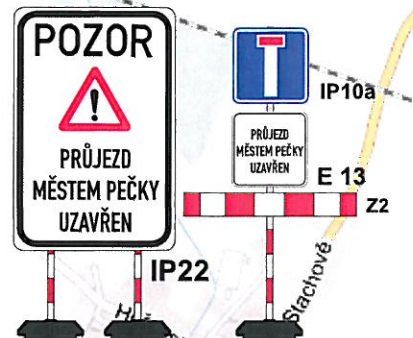
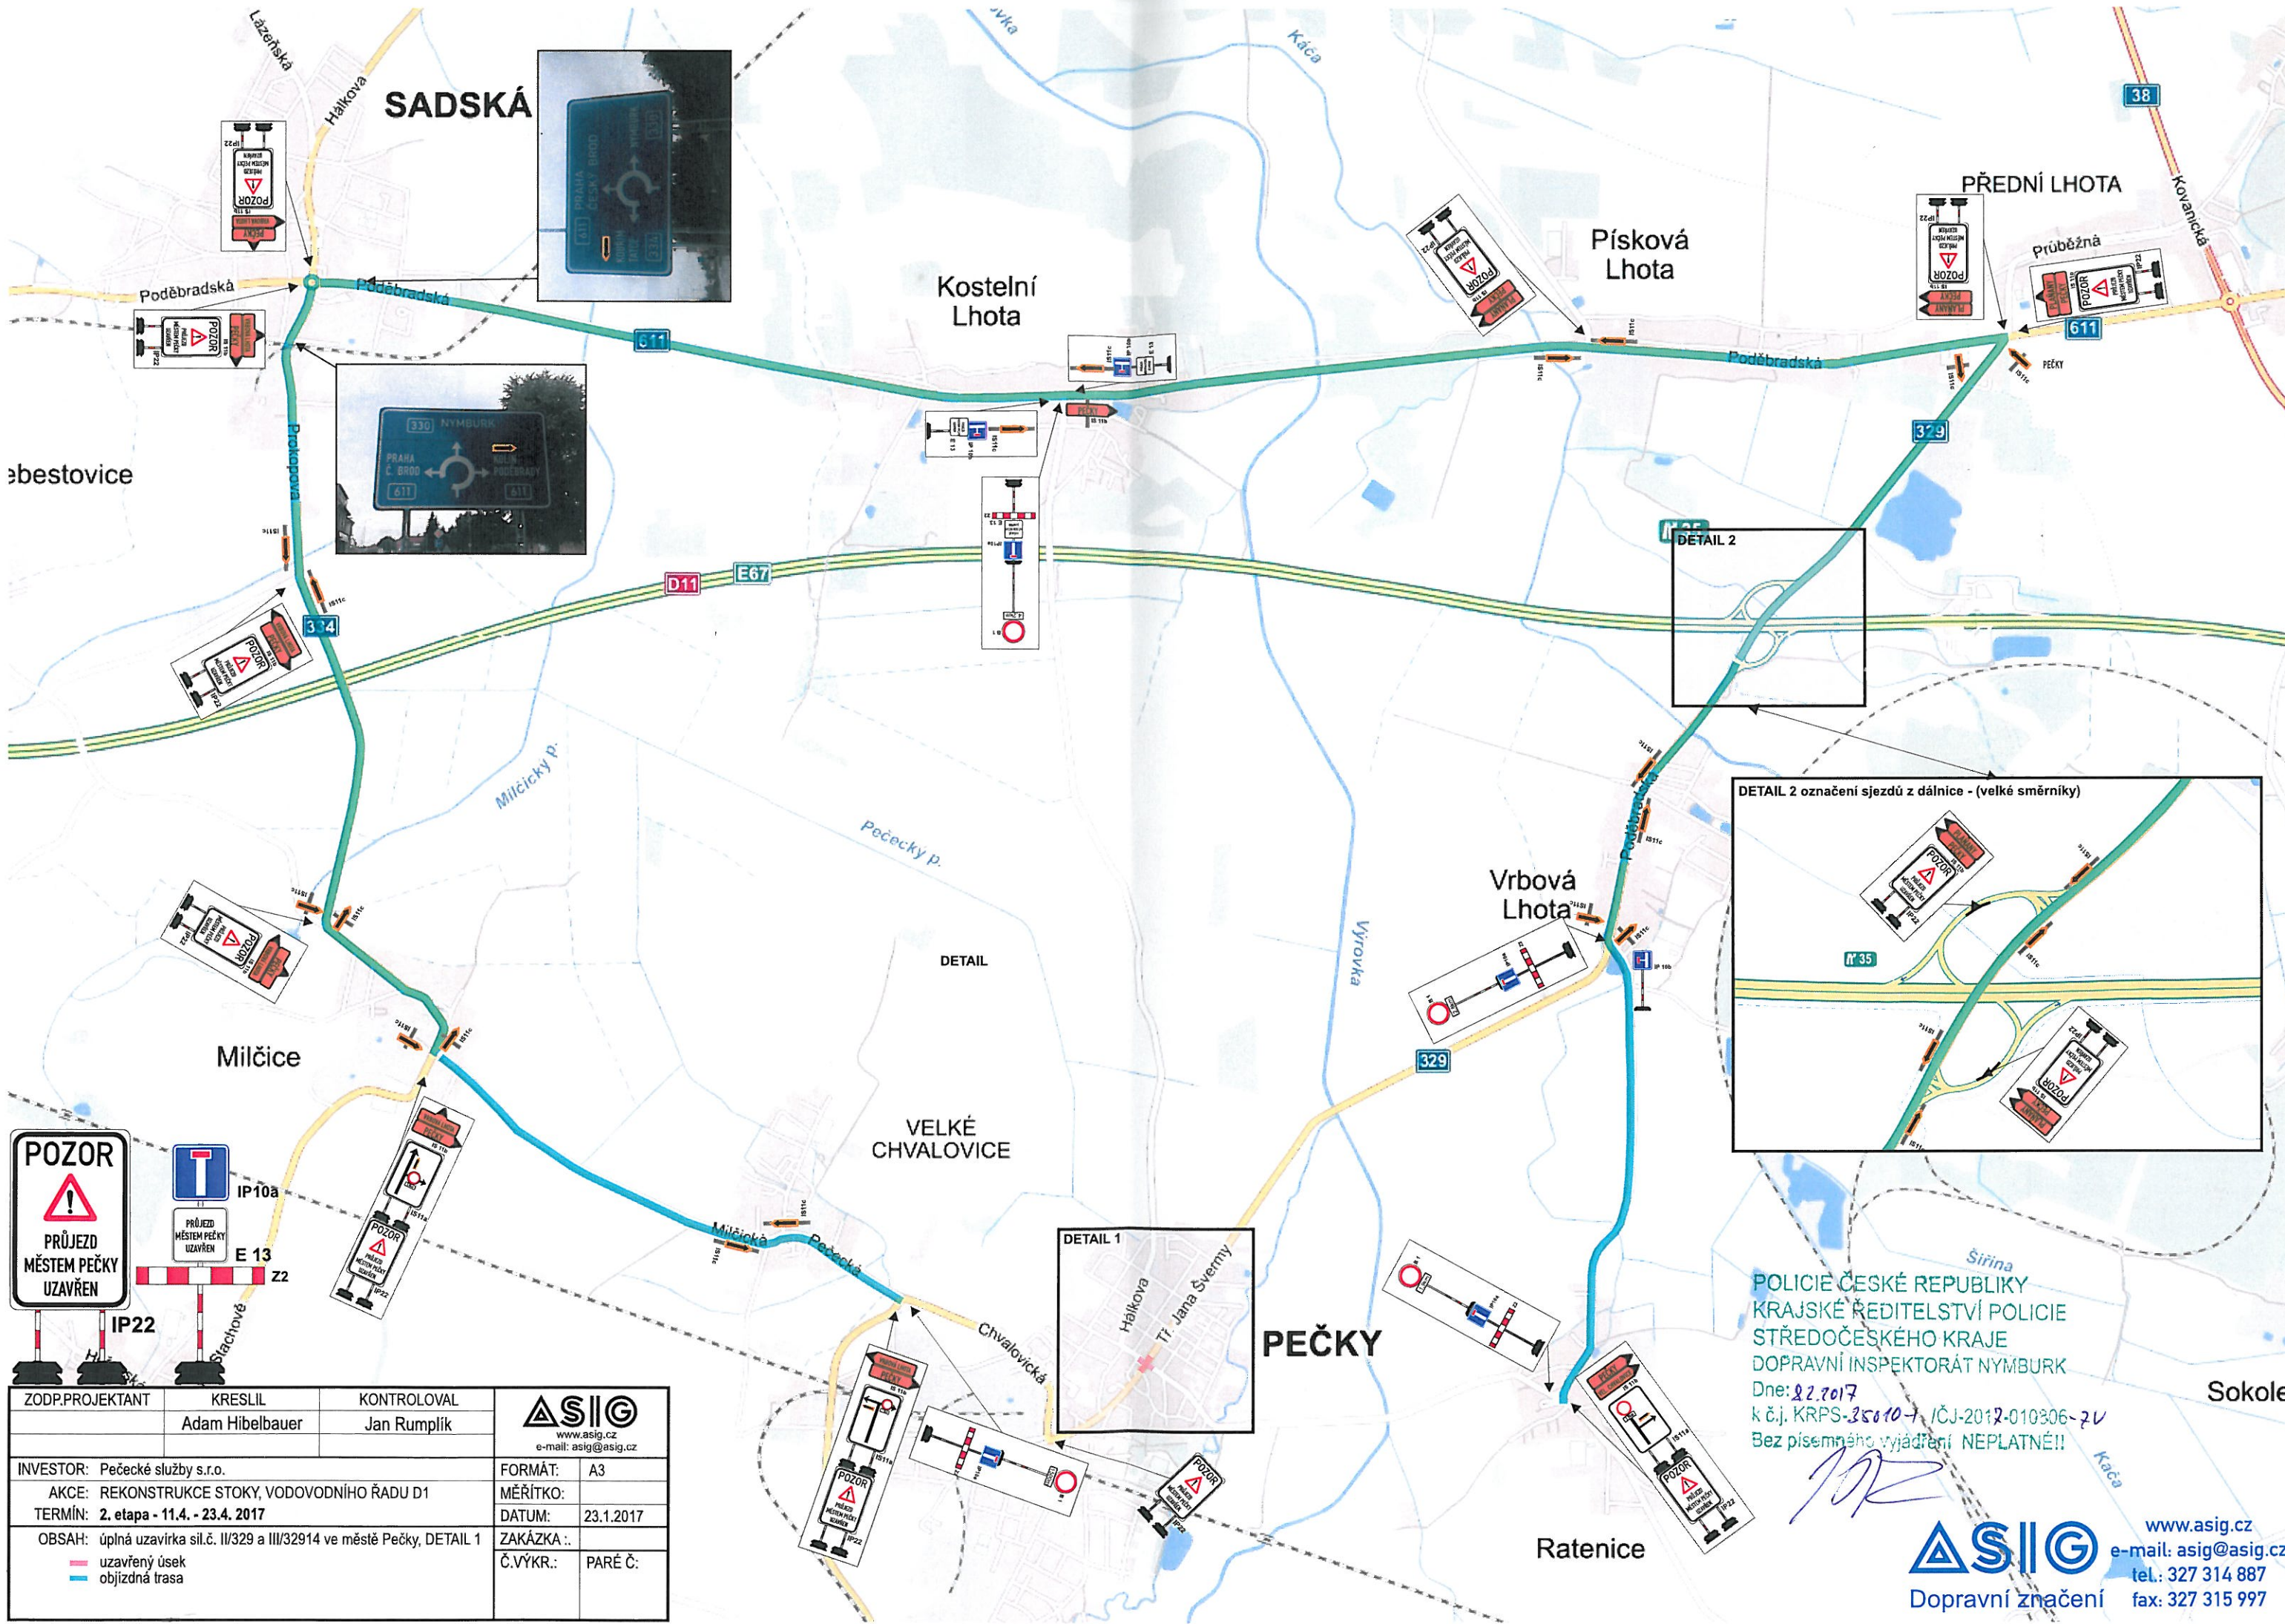


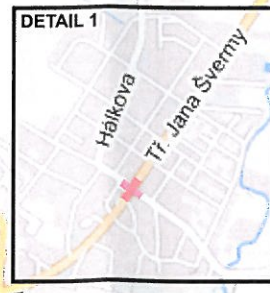

ZODP.PROJEKTANT	KRESLIL	KONTRLOVAL	 www.asig.cz e-mail: asig@asig.cz
	Adam Hibelbauer	Jan Rumlík	
INVESTOR: Pečecké služby s.r.o.			FORMÁT: A3
AKCE: REKONSTRUKCE STOKY, VODOVODNÍHO ŘÁDU D1			MĚŘÍTKO:
TERMÍN: 2. etapa - 11.4. - 23.4. 2017			DATUM: 23.1.2017
OBSAH: úplná uzavírka sil.č. II/329 a III/32914 ve městě Pečky, DETAIL 1			ZAKÁZKA .:
— uzavřený úsek			Č.VÝKR.: PARÉ Č.:
— objízdná trasa			

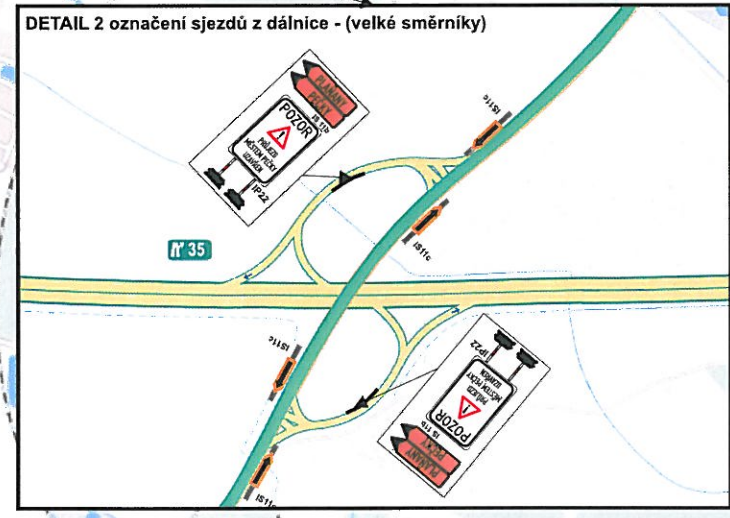

POLICIE ČESKÉ REPUBLIKY
KRAJSKÉ ŘEDITELSTVÍ POLICIE
STŘEDOČESKÉHO KRAJE
DOPRAVNÍ INSPEKTORÁT Nymburk
Dne: 22.1.2017
k č.j. KRPS-35010-1 / ČJ-2017-010306-2V
Bez písemného vyjádření NEPLATNÉ!!

[Signature]