


Dobřichov

1

Úplná uzavírka sil.č. III/3297 a III/3294 Cerhenice - Ratenice
délka uzavírky: cca 920 m
délka objížďky: cca 8,0 km

Klip

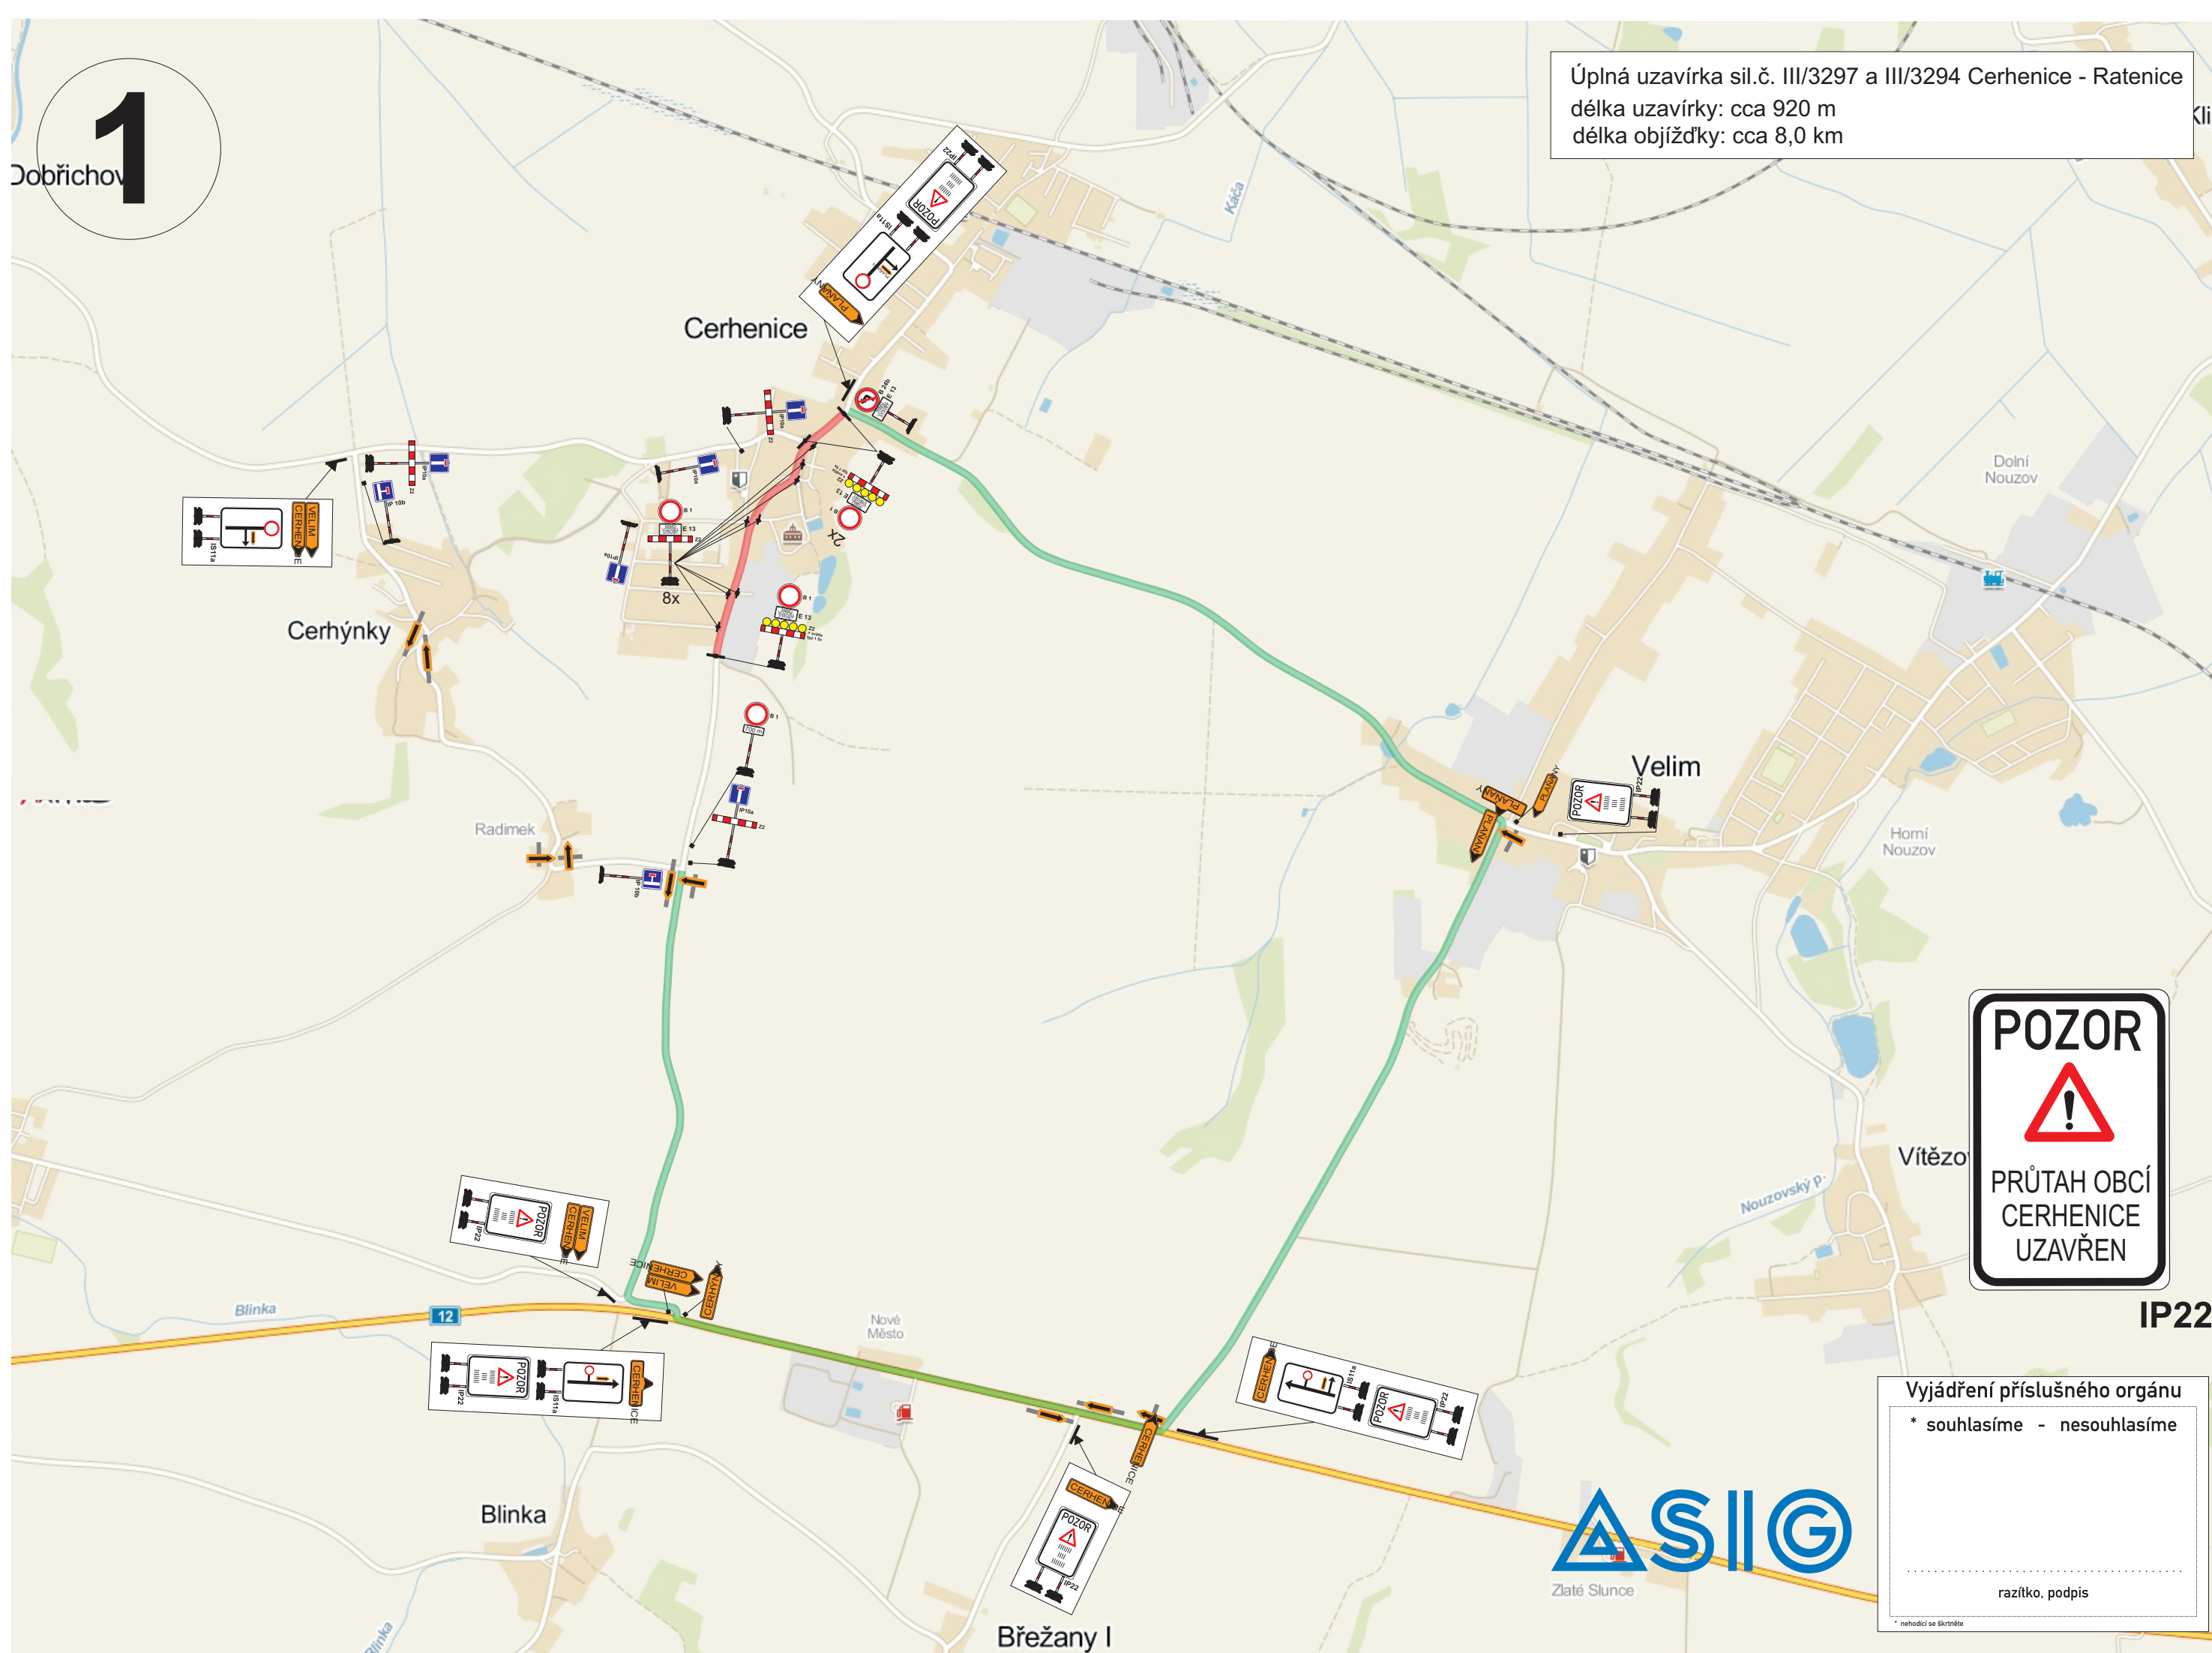

IP22

Vyjádření příslušného orgánu
* souhlasíme - nesouhlasíme

.....
razítko, podpis

* nehodící se škrtněte



Březany I