
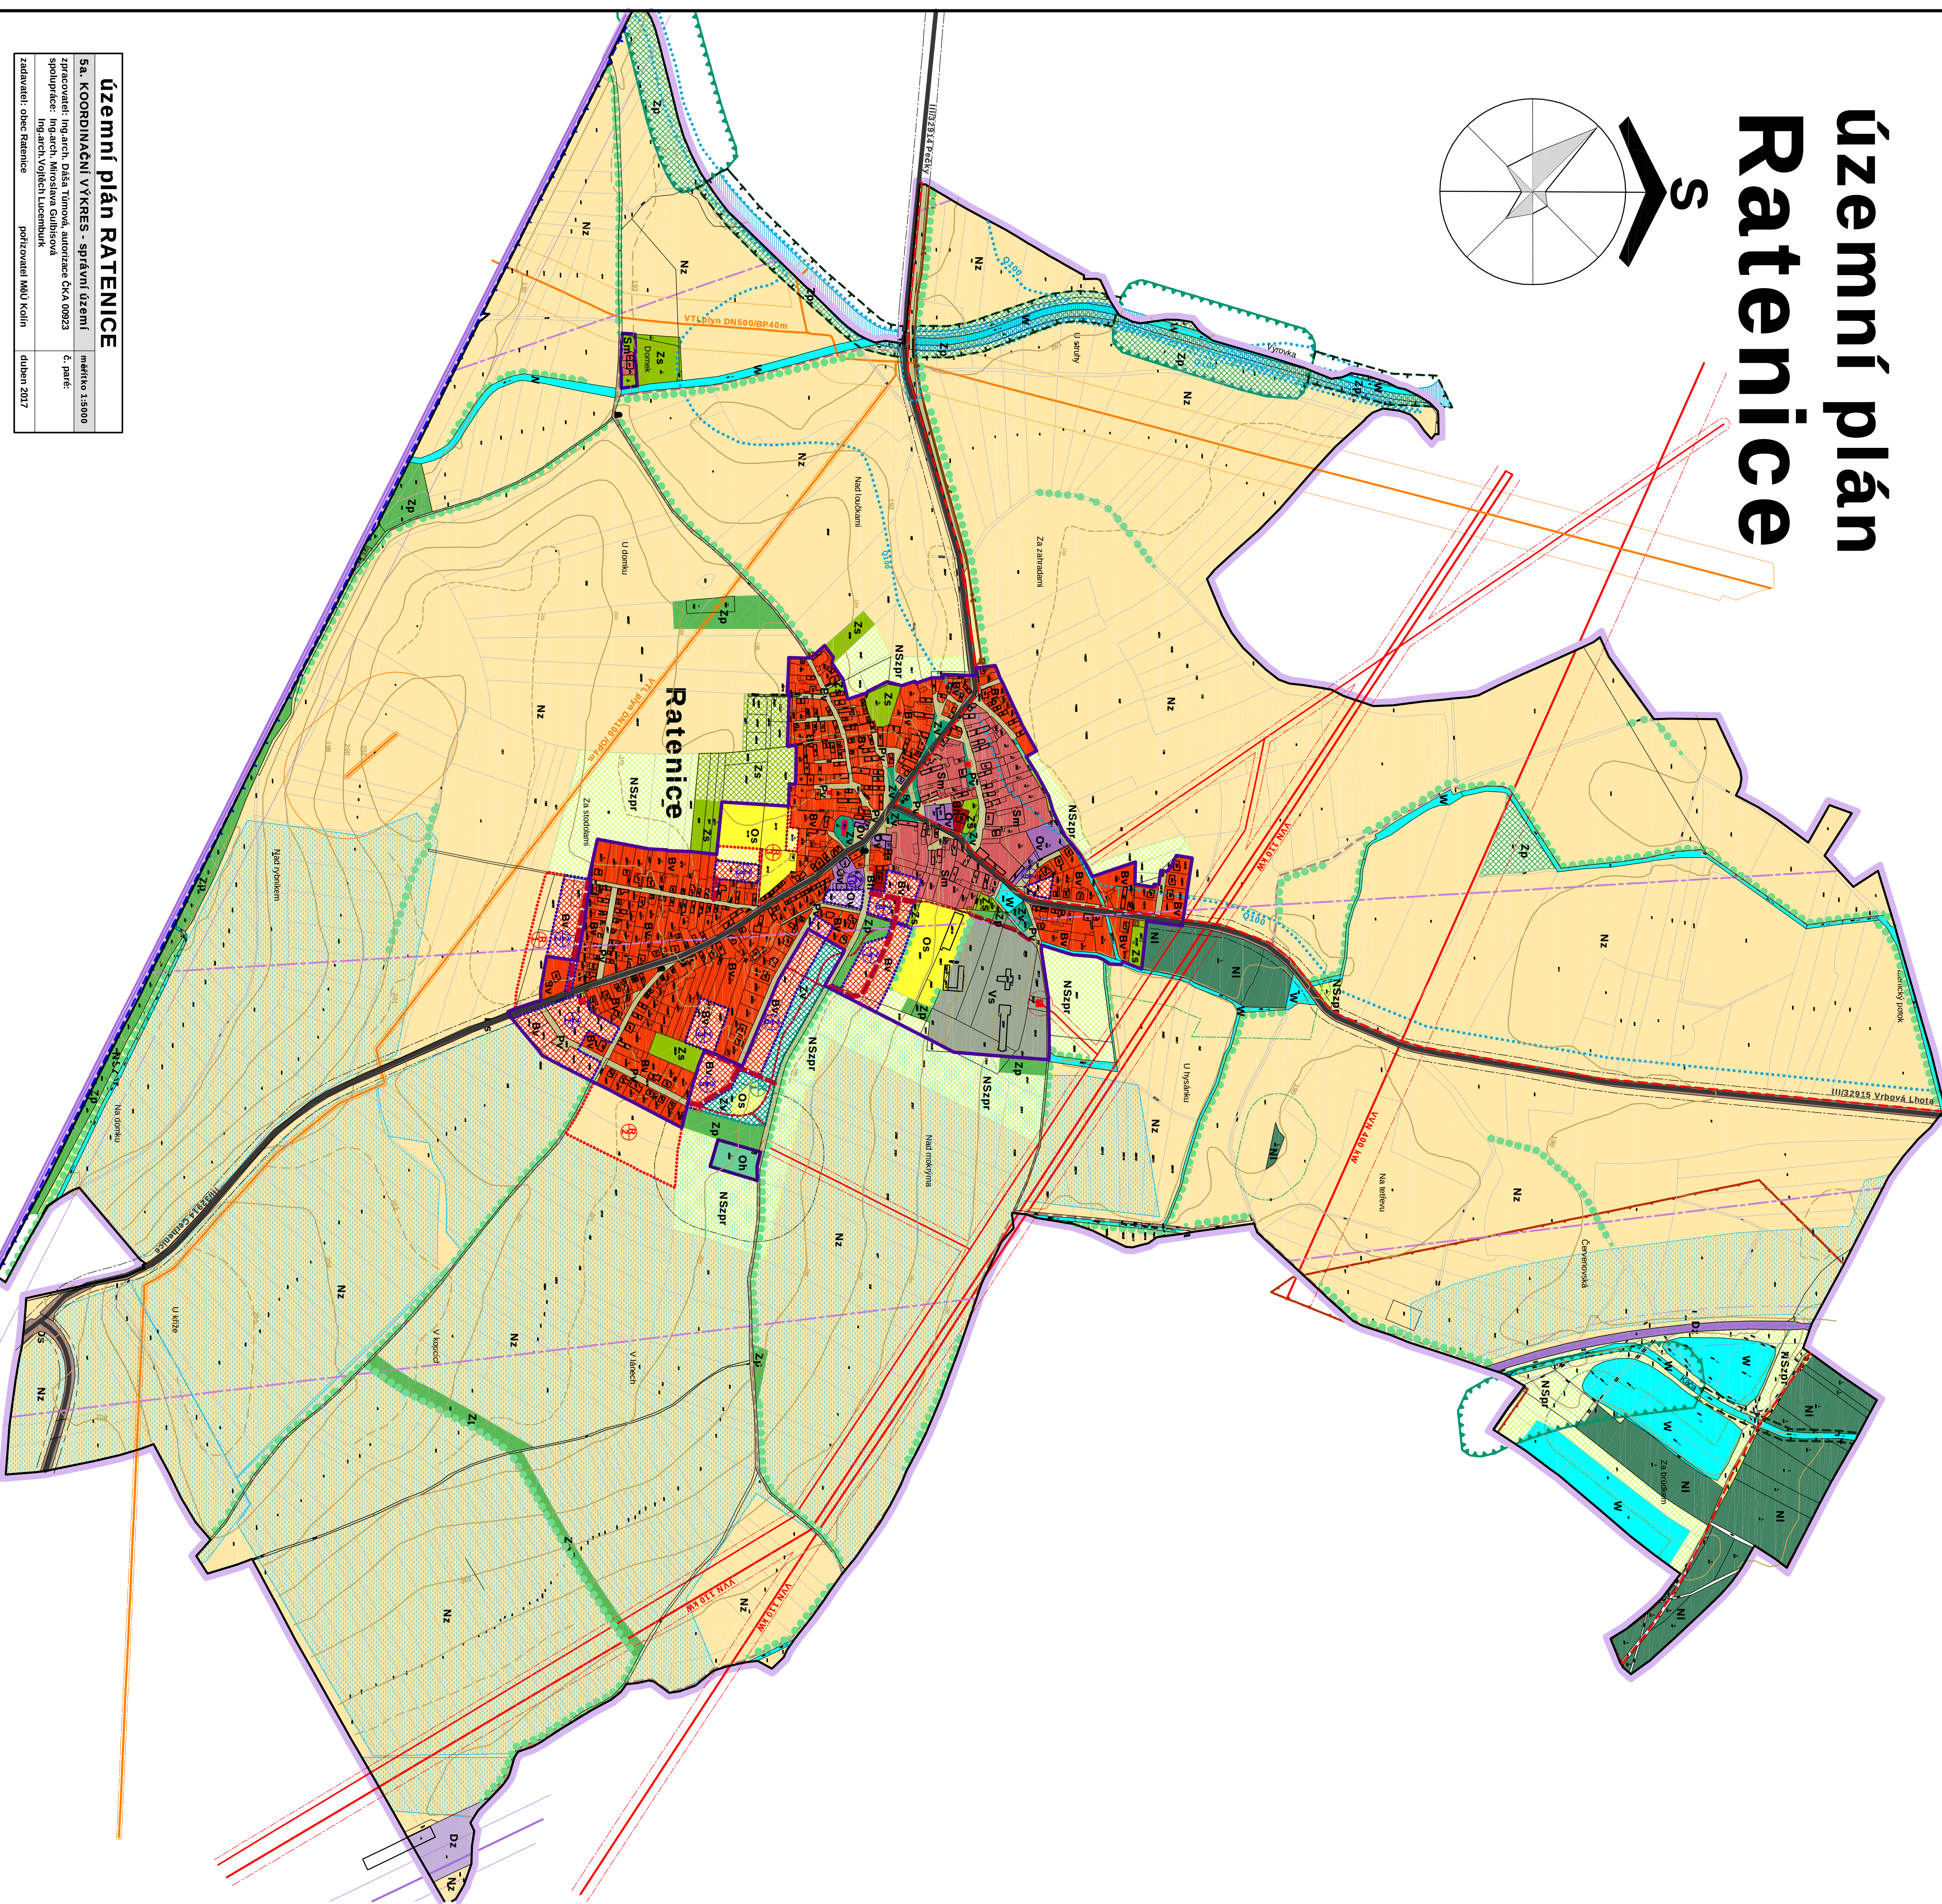


územní plán Ratenice

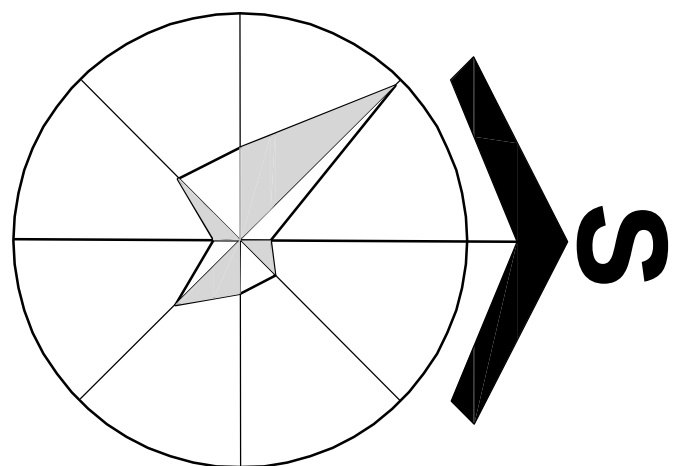

územní plán RATENICE			
5a. KOORDINAČNÍ VÝKRES - správní území		měřítko 1:5000	
zpracovatel: Ing.arch. Dáša Tůmová, autorizace ČKA 00923		č. paré:	
spolupráce: Ing.arch. Miroslava Gulbisové			
Ing.arch. Vojtěch Lucemburk			
zadavatel: obec Ratenice		pořizovatel: MěÚ Kolín	
		duben 2017	

LEGENDA	
	hranice řešeného území
	zastavěné území k 1.2.2017
	zastavěné plochy s ozn.
	územní rezervy s ozn.
	nezastavěné plochy změn s ozn.

PLOCHY S ROZDÍLNÝM ZPŮSOBEM VYUŽITÍ	
stabilizované	rozvojové
Bv	Bv - BYDLENÍ VENKOVSKÉ
Bv	Bv - BYDLENÍ VENKOVSKÉ /rezerva
Bh	Bh - BYDLENÍ HROMADNÉ
Sm	Sm - SMÍŠENÉ OBYTNÉ
Ov	Ov - OBYČANSKÉ VYBAVENÍ
Os	Os - OBYČANSKÉ VYBAVENÍ sport
Oh	Oh - OBYČANSKÉ VYBAVENÍ hřbitov
Pv	Pv - VEŘEJNÁ PROSTRASTVÍ
Ds	Ds - DOPRAVNÍ STAVBY - silniční
Dz	Dz - DOPRAVA ŽELEZNIČNÍ
Vs	Vs - VÝROBA A SKLADOVÁNÍ
Zv	Zv - ZELEN veřejná
Zs	Zs - ZELEN soukromá
Zp	Zp - ZELEN přírodního charakteru
W	W - PLOCHY VODNÍ A VODOHOSPODÁŘSKÉ
Ni	Ni - PLOCHY LESNÍ
Nz	Nz - PLOCHY ZEMĚDĚLSKÉ - orná
NSzpr	NSzpr - plochy nezastavěného území smíšené / zemědělské, přírodní, rekreační

DOPRAVNÍ INFRASTRUKTURA	
	silnice III. třídy OP 15m
	hlavní místní komunikace
	účelové a pojiť cesty
	peší cesty
	cyklotrasy
	zastávky BUS
	železnice OP 60m, vlečka OP 30m

TECHNICKÁ INFRASTRUKTURA	
	elektrické vedení VVN 400, 110kV
	elektrické vedení vřichní VN 22 kV
	tráťostanice VN 22 kV /kabelová
	VTL, plynovod DN500/BP, DN1000/OP
	stanice katodové ochrany plyn.
	RRT trasa
	vodovodní přívadě
	splišťková kanalizace/šťtáky, ČS
Územní systém ekol.stability	
	regionální biokoridor
	lokální biocentrum
	lokální biokoridor
	zeleň interakcí/ protirozrnl

LIMITY VYUŽITÍ ÚZEMÍ	
	kulturní památka
	drobná architektura
	ložisko nerostných surovin
	hranice záplavového území Q100
	území aktivní záplavy
	meliorace
	OP hřbitova 100m
	OP lesa 50m
	OP přírodních letových zdrojů